


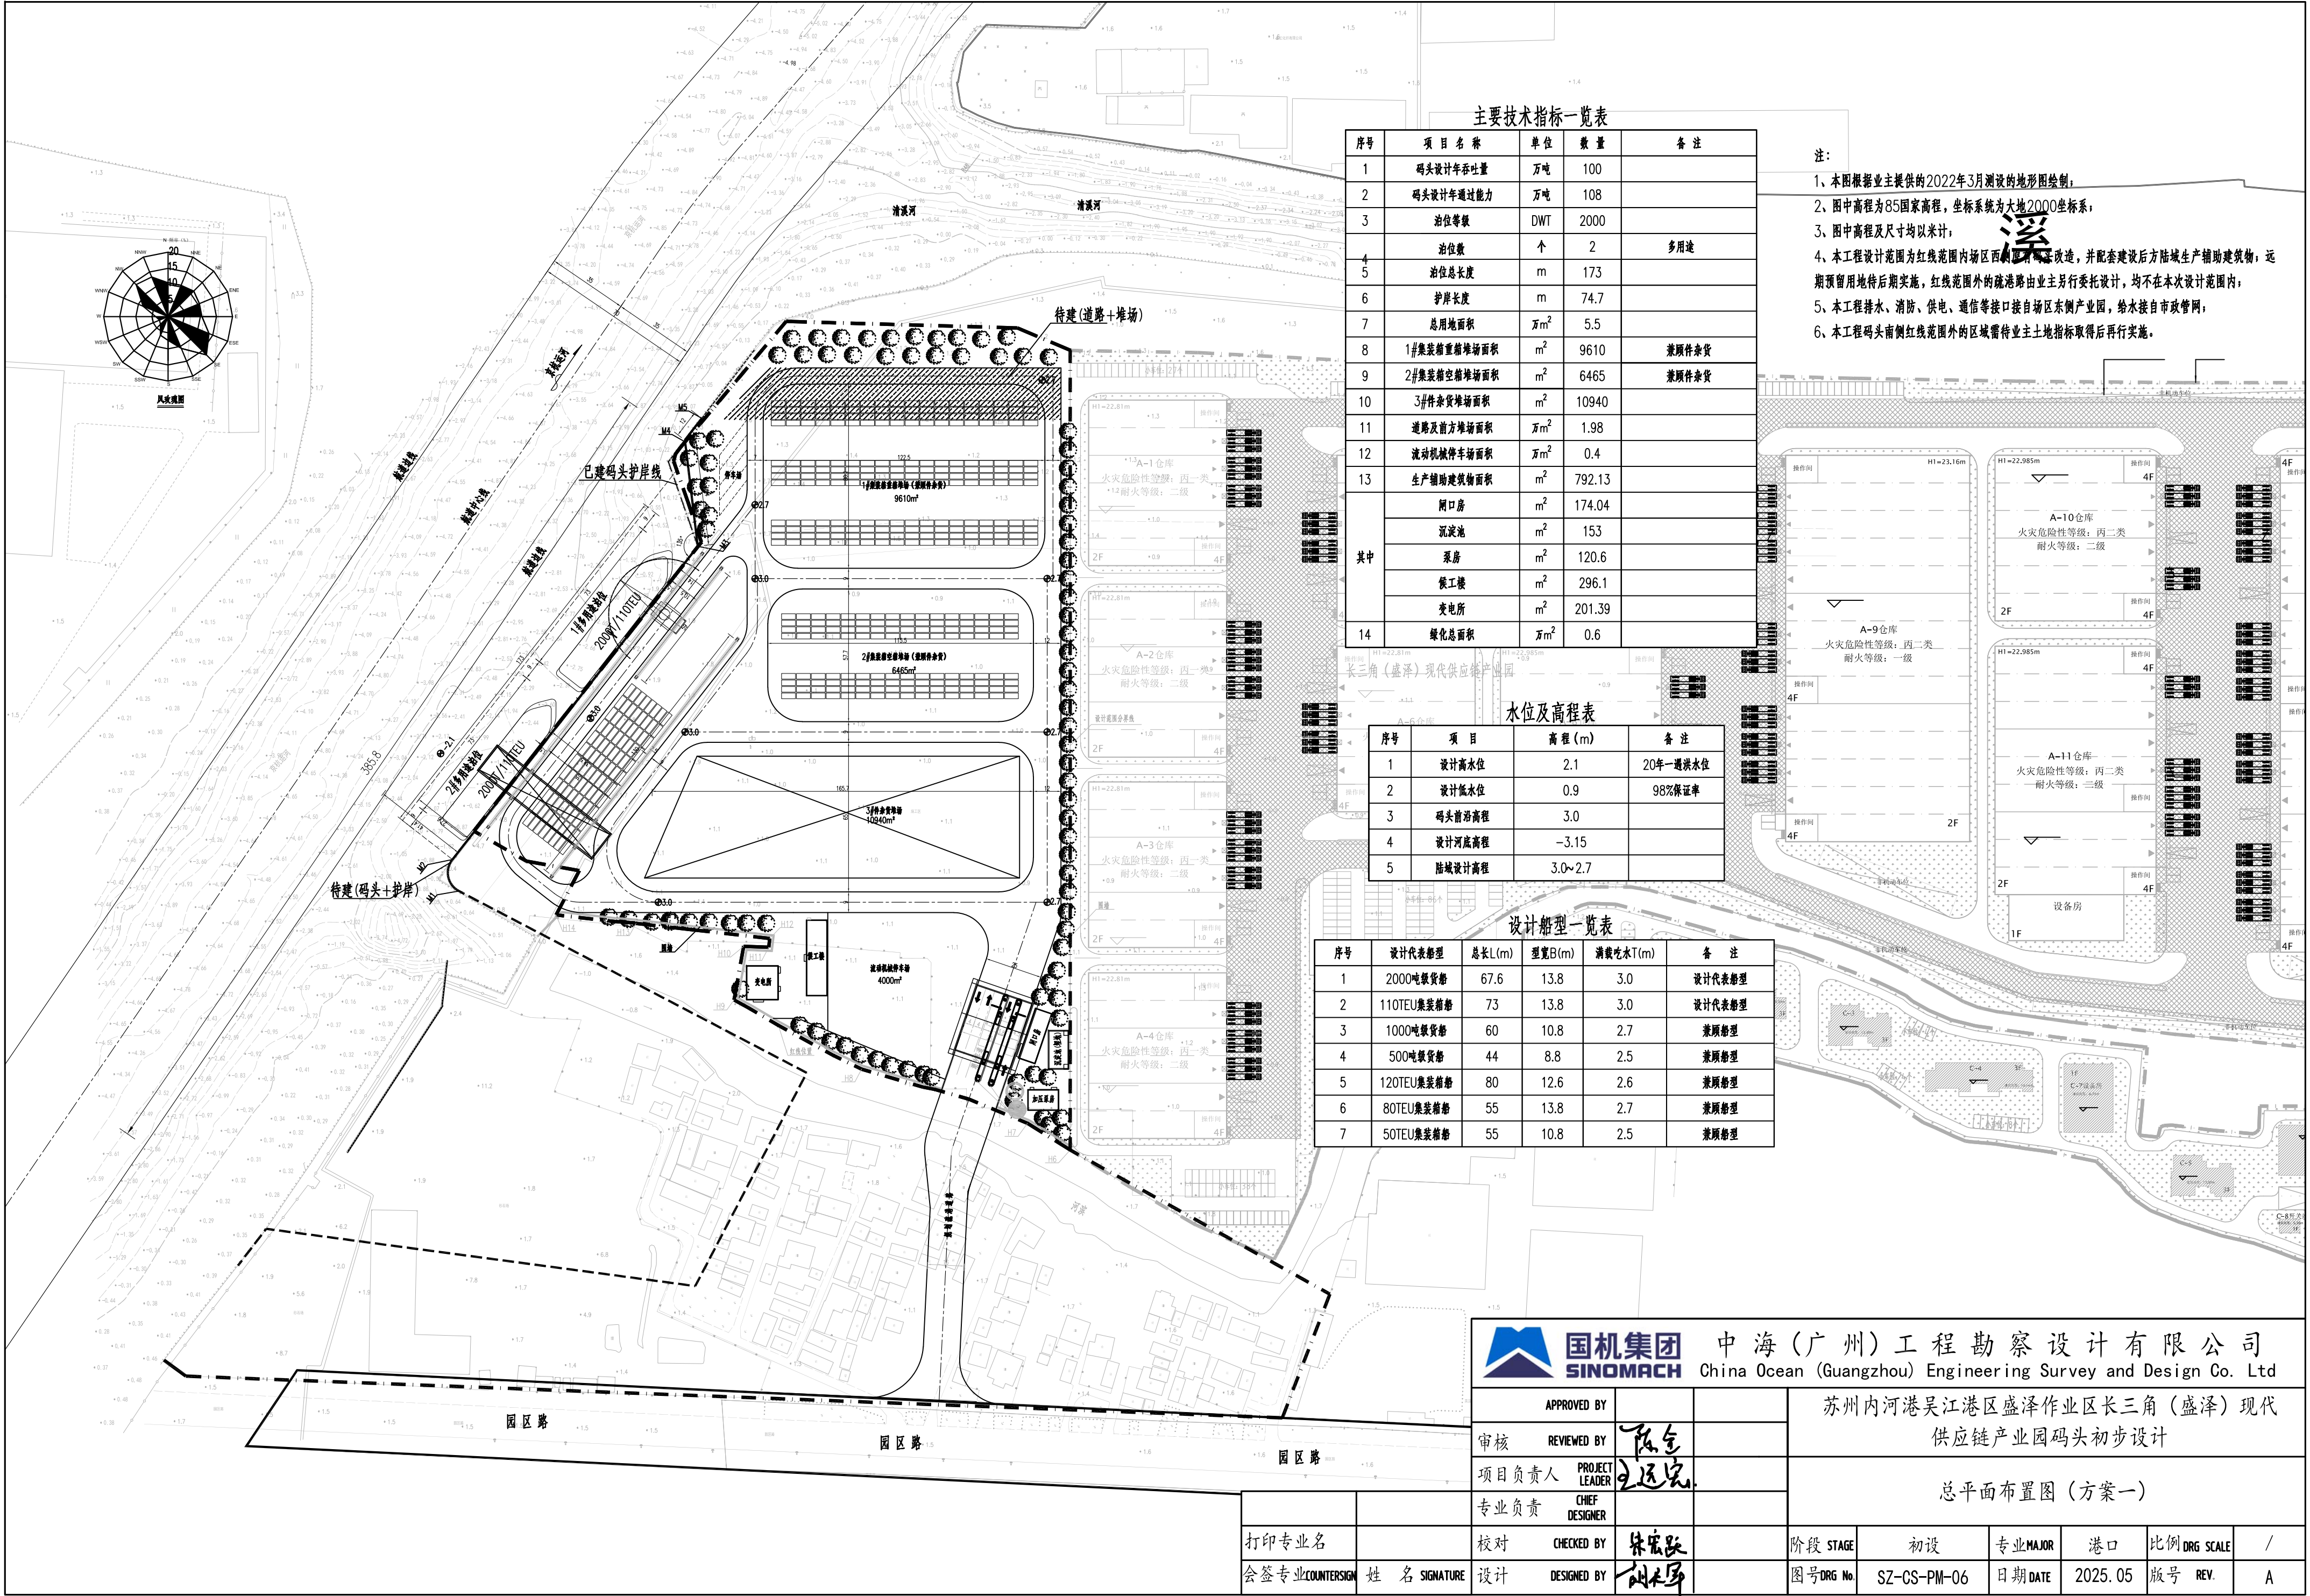

主要技术指标一览表

序号	项目名称	单位	数量	备注
1	码头设计年吞吐量	万吨	100	
2	码头设计年通过能力	万吨	108	
3	泊位等级	DWT	2000	
4	泊位数	个	2	多用途
5	泊位总长度	m	173	
6	护岸长度	m	74.7	
7	总用地面积	万m ²	5.5	
8	1#集装箱重箱堆场面积	m ²	9610	兼顺件杂货
9	2#集装箱空箱堆场面积	m ²	6465	兼顺件杂货
10	3#件杂货堆场面积	m ²	10940	
11	道路及前方堆场面积	万m ²	1.98	
12	流动机械停车场面积	万m ²	0.4	
13	生产辅助建筑物面积	m ²	792.13	
其中	门口房	m ²	174.04	
	沉淀池	m ²	153	
	泵房	m ²	120.6	
	候工楼	m ²	296.1	
	发电所	m ²	201.39	
14	绿化总面积	万m ²	0.6	

注:

- 1、本图根据业主提供的2022年3月测设的地形图绘制;
- 2、图中高程为85国家高程,坐标系统为大地2000坐标系;
- 3、图中高程及尺寸均以米计;
- 4、本工程设计范围为红线范围内场区西侧原有码头改造,并配套建设后方陆域生产辅助建筑物,远期预留地待后期实施,红线范围外的疏港路由业主另行委托设计,均不在本次设计范围内;
- 5、本工程排水、消防、供电、通信等接口接自场区东侧产业园,给水接自市政管网;
- 6、本工程码头南侧红线范围外的区域需待业士土地指标取得后再行实施。

水位及高程表

序号	项目	高程(m)	备注
1	设计高水位	2.1	20年一遇洪水水位
2	设计低水位	0.9	98%保证率
3	码头首刃高程	3.0	
4	设计河底高程	-3.15	
5	陆域设计高程	3.0~2.7	

设计船型一览表

序号	设计代表船型	总长L(m)	型宽B(m)	满载吃水T(m)	备注
1	2000吨级货船	67.6	13.8	3.0	设计代表船型
2	110TEU集装箱船	73	13.8	3.0	设计代表船型
3	1000吨级货船	60	10.8	2.7	兼顺船型
4	500吨级货船	44	8.8	2.5	兼顺船型
5	120TEU集装箱船	80	12.6	2.6	兼顺船型
6	80TEU集装箱船	55	13.8	2.7	兼顺船型
7	50TEU集装箱船	55	10.8	2.5	兼顺船型



国机集团
SINOMACH

中海(广州)工程勘察设计有限公司
China Ocean (Guangzhou) Engineering Survey and Design Co., Ltd

APPROVED BY			
审核	REVIEWED BY	陈金	
项目负责人	PROJECT LEADER	王远亮	
专业负责	CHIEF DESIGNER		
打印专业名	校对	CHECKED BY	朱宏跃
会签专业COUNTERSIGN	姓名	SIGNATURE	设计
	DESIGNED BY	胡木华	

苏州内河港吴江港区盛泽作业区长三角(盛泽)现代供应链产业园码头初步设计

总平面布置图(方案一)

阶段 STAGE	初设	专业 MAJOR	港口	比例 DRG SCALE	/
图号 DRG No	SZ-CS-PM-06	日期 DATE	2025. 05	版号 REV.	A